



1. ETASJE

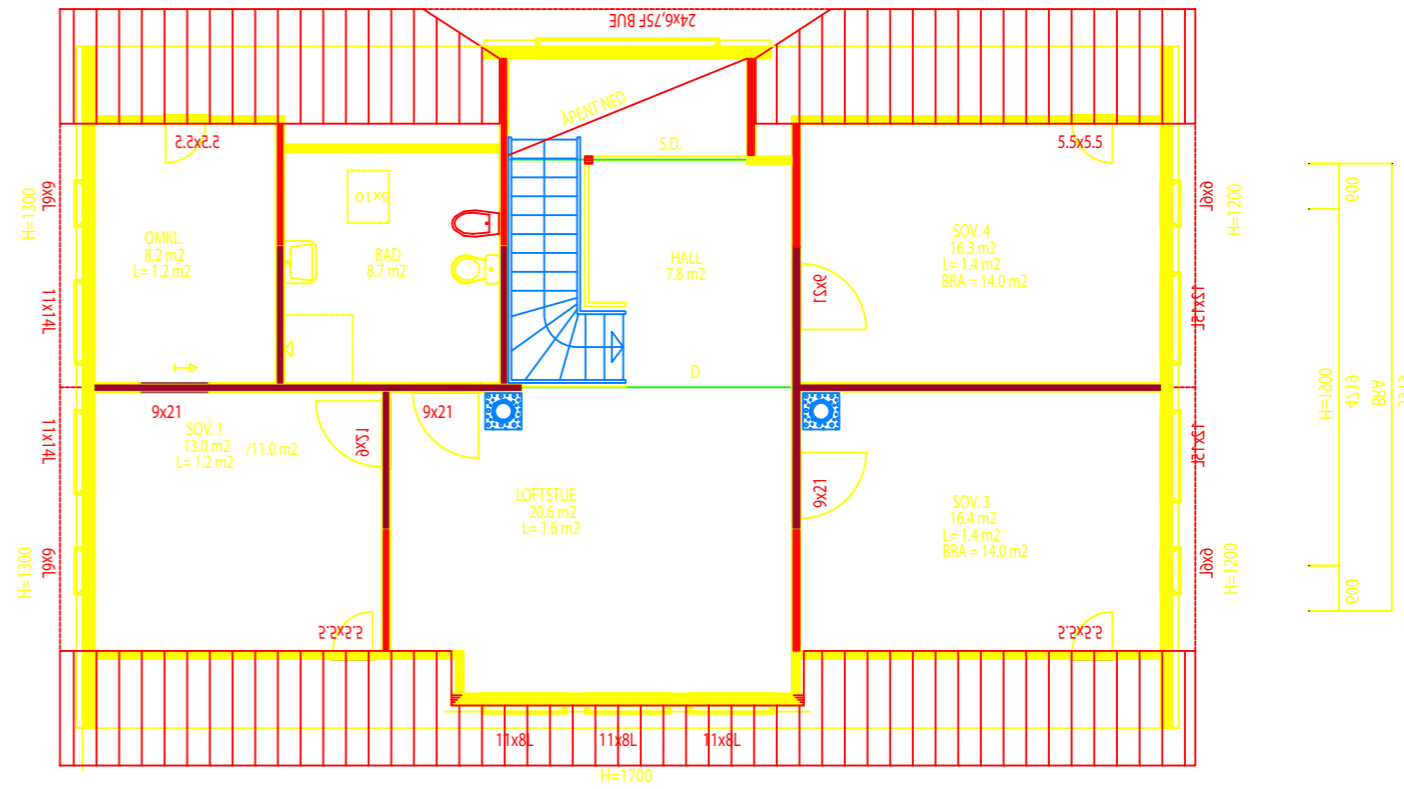

LOFTSETASJE

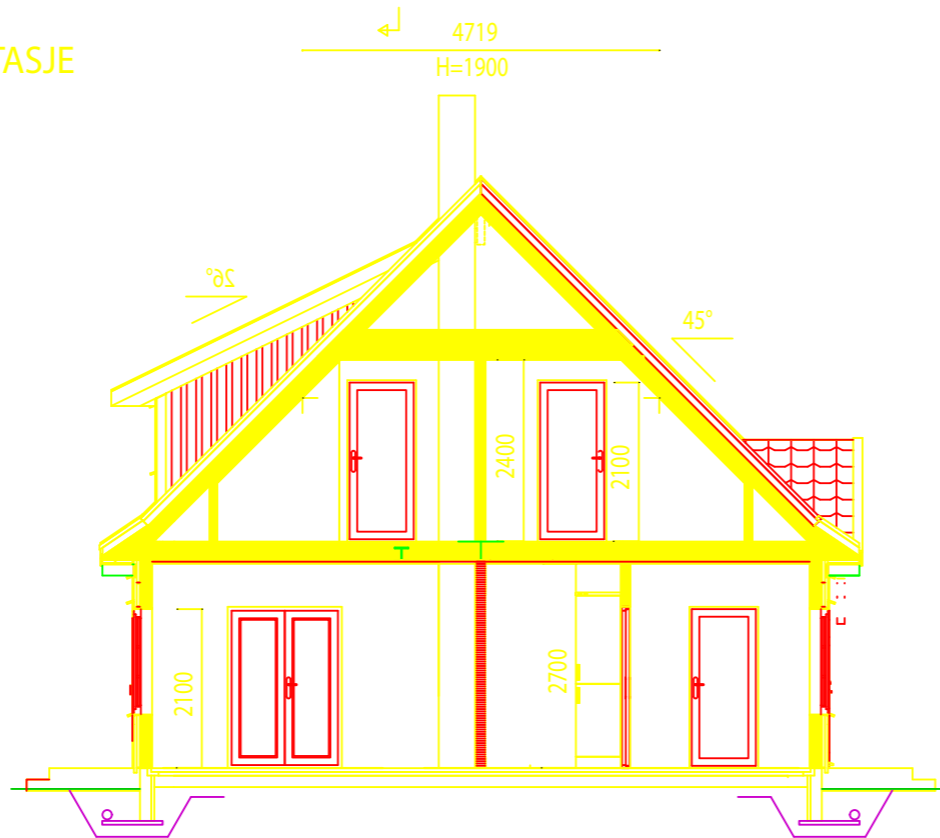


SNITT A-A

SD = SYNLIG DRAGER  
 D = SKJULT DRAGER  
 B = BÆREVEGG  
 I = NETTO LYSAREAL  
 L = LUKKEVINDU  
 F = FAST KARM

SALGSTEGNINGER  
 IKKE FOR BYGGEMELDING

|                    | BRA                  |
|--------------------|----------------------|
|                    | m <sup>2</sup>       |
| 1. ETG.            | 122.7 m <sup>2</sup> |
| 2. ETG.            | 88.2 m <sup>2</sup>  |
| SUM HOVEDLEILIGHET | 210.9 m <sup>2</sup> |
| GRUNNFLATE =       | 130.1 m <sup>2</sup> |
| BYA =              | 136.0 m <sup>2</sup> |

| REV.   | BESKRIVELSE    | SIGN.  | DATO          |
|--|----------------|--|---------------|
| TILTAKSHAVER:  |                | MÅL: 1:100   | DATO 25.02.06 |
| BYGGEPLASS:  |                | ANSVARLIG PROSJEKTERENDE:  | B.W.P.        |
| TEGN. TYPE:  | PLANER - SNITT | KONTROLLERT:   |               |
|  |                | PROSJEKT   | TEGN. NR.     |
|  |                | BL_102   | 100           |
|               |                | <b>BLOCK WATNE PROSJEKTERING</b><br>PB 1817 VIKA 0123 OSLO<br>TLF. 23246000 FAX 23246001 |               |
| TEGNINGEN MÅ HVERKEN HELT ELLER DELVIS KOPIERES ELLER BENYTTES UTEN TILLATELSE FRA BLOCK WATNE AS. |                |  |               |